OPBRAKEL

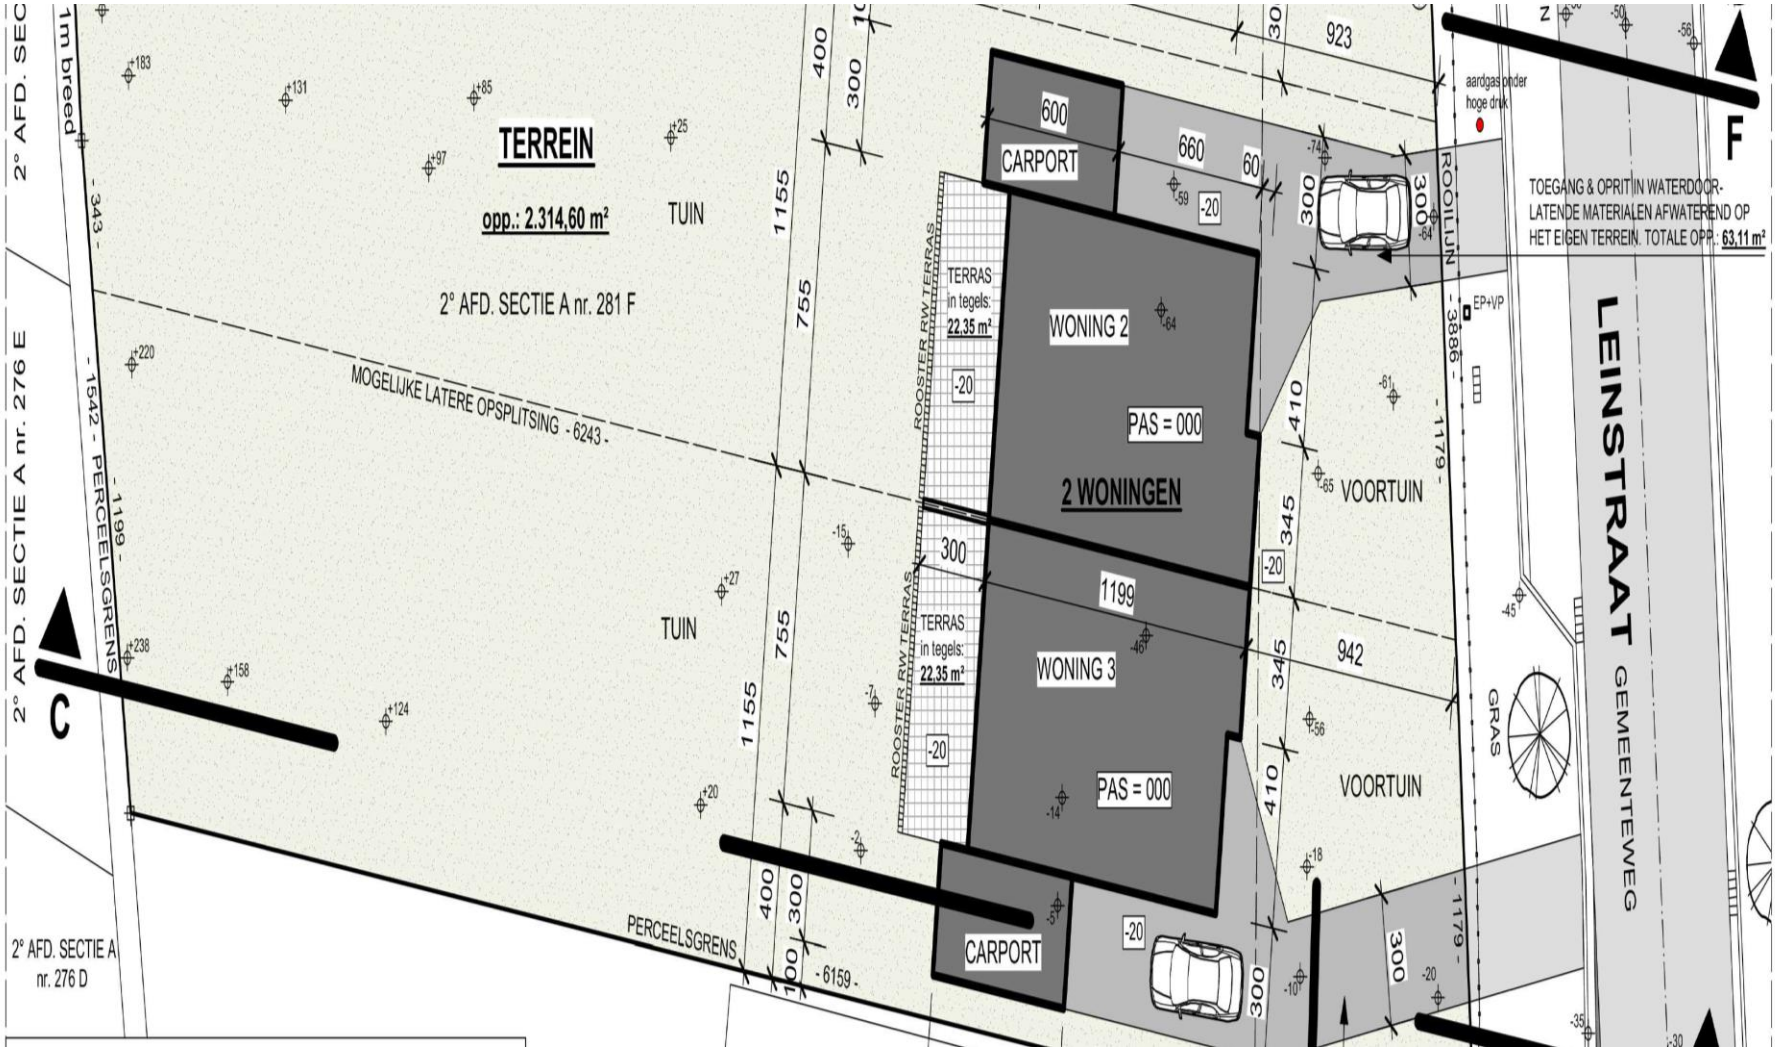

TERREIN
opp.: 2.314,60 m²
TUIN
2° AFD. SECTIE A nr. 281 F
MOGELIJKE LATERE OPSPLITSING - 6243 -
2° AFD. SECTIE A nr. 276 E
2° AFD. SECTIE A nr. 276 D
PERCEELSGRENS
- 1542 - PERCEELSGRENS
- 1199 -
- 343 -
1m breed
CARPORT
600
660
60
923
WONING 2
PAS = 000
2 WONINGEN
WONING 3
PAS = 000
1199
TERRAS in tegels: 22,35 m²
ROOSTER RW TERRAS
VOORTUIN
942
GRAS
ROOILIJN
- 3886 -
- 1179 -
aardgas onder hoge druk
EP+VP
TOEGANG & OPRIT IN WATERDOOR-LATENDE MATERIALEN AFWATEREND OP HET EIGEN TERREIN. TOTALE OPP.: 63,11 m²
LEINSTRAAT
GEMEENTEWEG
C
F