


VERKAVELINGSONTWERP

Gemeente OOSTERZELE, 3^e afdeling Scheidewindeke
 Sectie B, nr. 1139 D

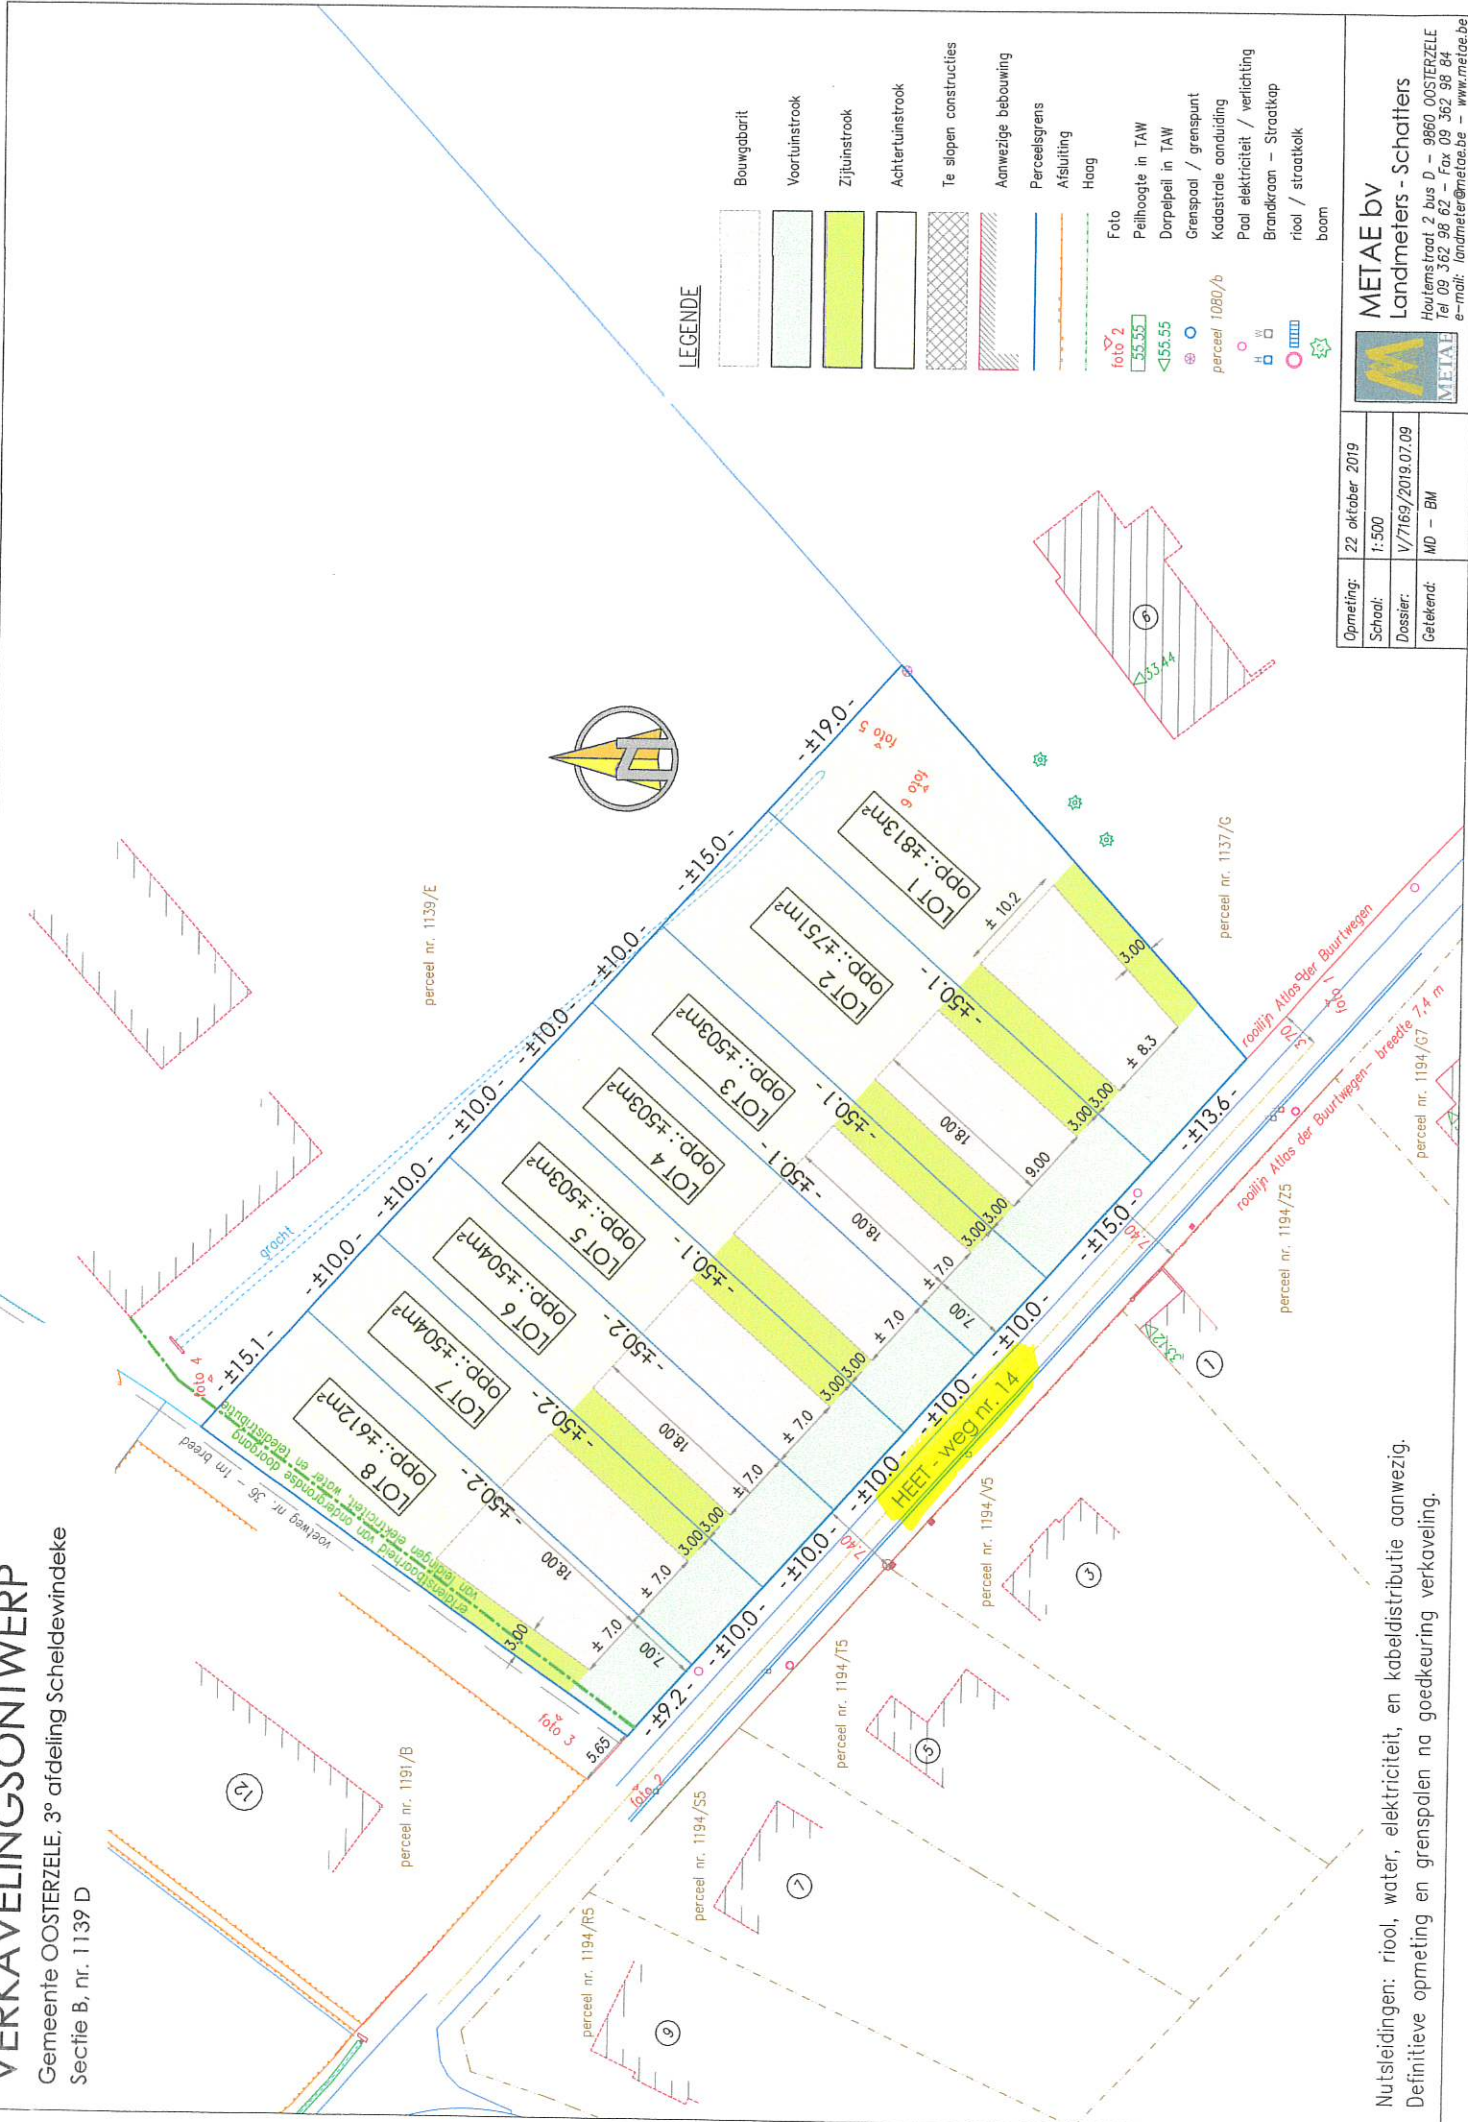

LEGENDE

- Bouwgarbit
- Voortuinstrook
- Zijtuinstrook
- Achtertuinstrook
- Te slopen constructies
- Aanwezige bebouwing
- Perceelsgrens
- Afsluiting
- Haag
- Foto 2
- Peilhoogte in TAW
- Darspeil in TAW
- Grenspaal / grenspunt
- Kadastrale aanduiding
- Pool elektriciteit / verlichting
- Brandkraan - Straatkop
- riool / straatkolk
- boom

Opmetting:	22 oktober 2019
Schaal:	1:500
Dossier:	V/7169/2019.07.09
Getekend:	MD - BM

METAE bv
 Landmeeters - Schatters
 Houtemstraat 2 bus D - 9860 OOSTERZELE
 Tel 09 362 98 62 - Fax 09 362 98 84
 e-mail: landmeter@metae.be - www.metae.be

Nutsteidingen: riool, water, elektriciteit, en kabeldistributie aanwezig.
 Definitieve opmeting en grenspalen na goedkeuring verkaveling.