



Gemeente Oosterzele, 1<sup>o</sup> Afdeling Oosterzele,  
Sectie A, perceelnrs. 486/T en 486/V

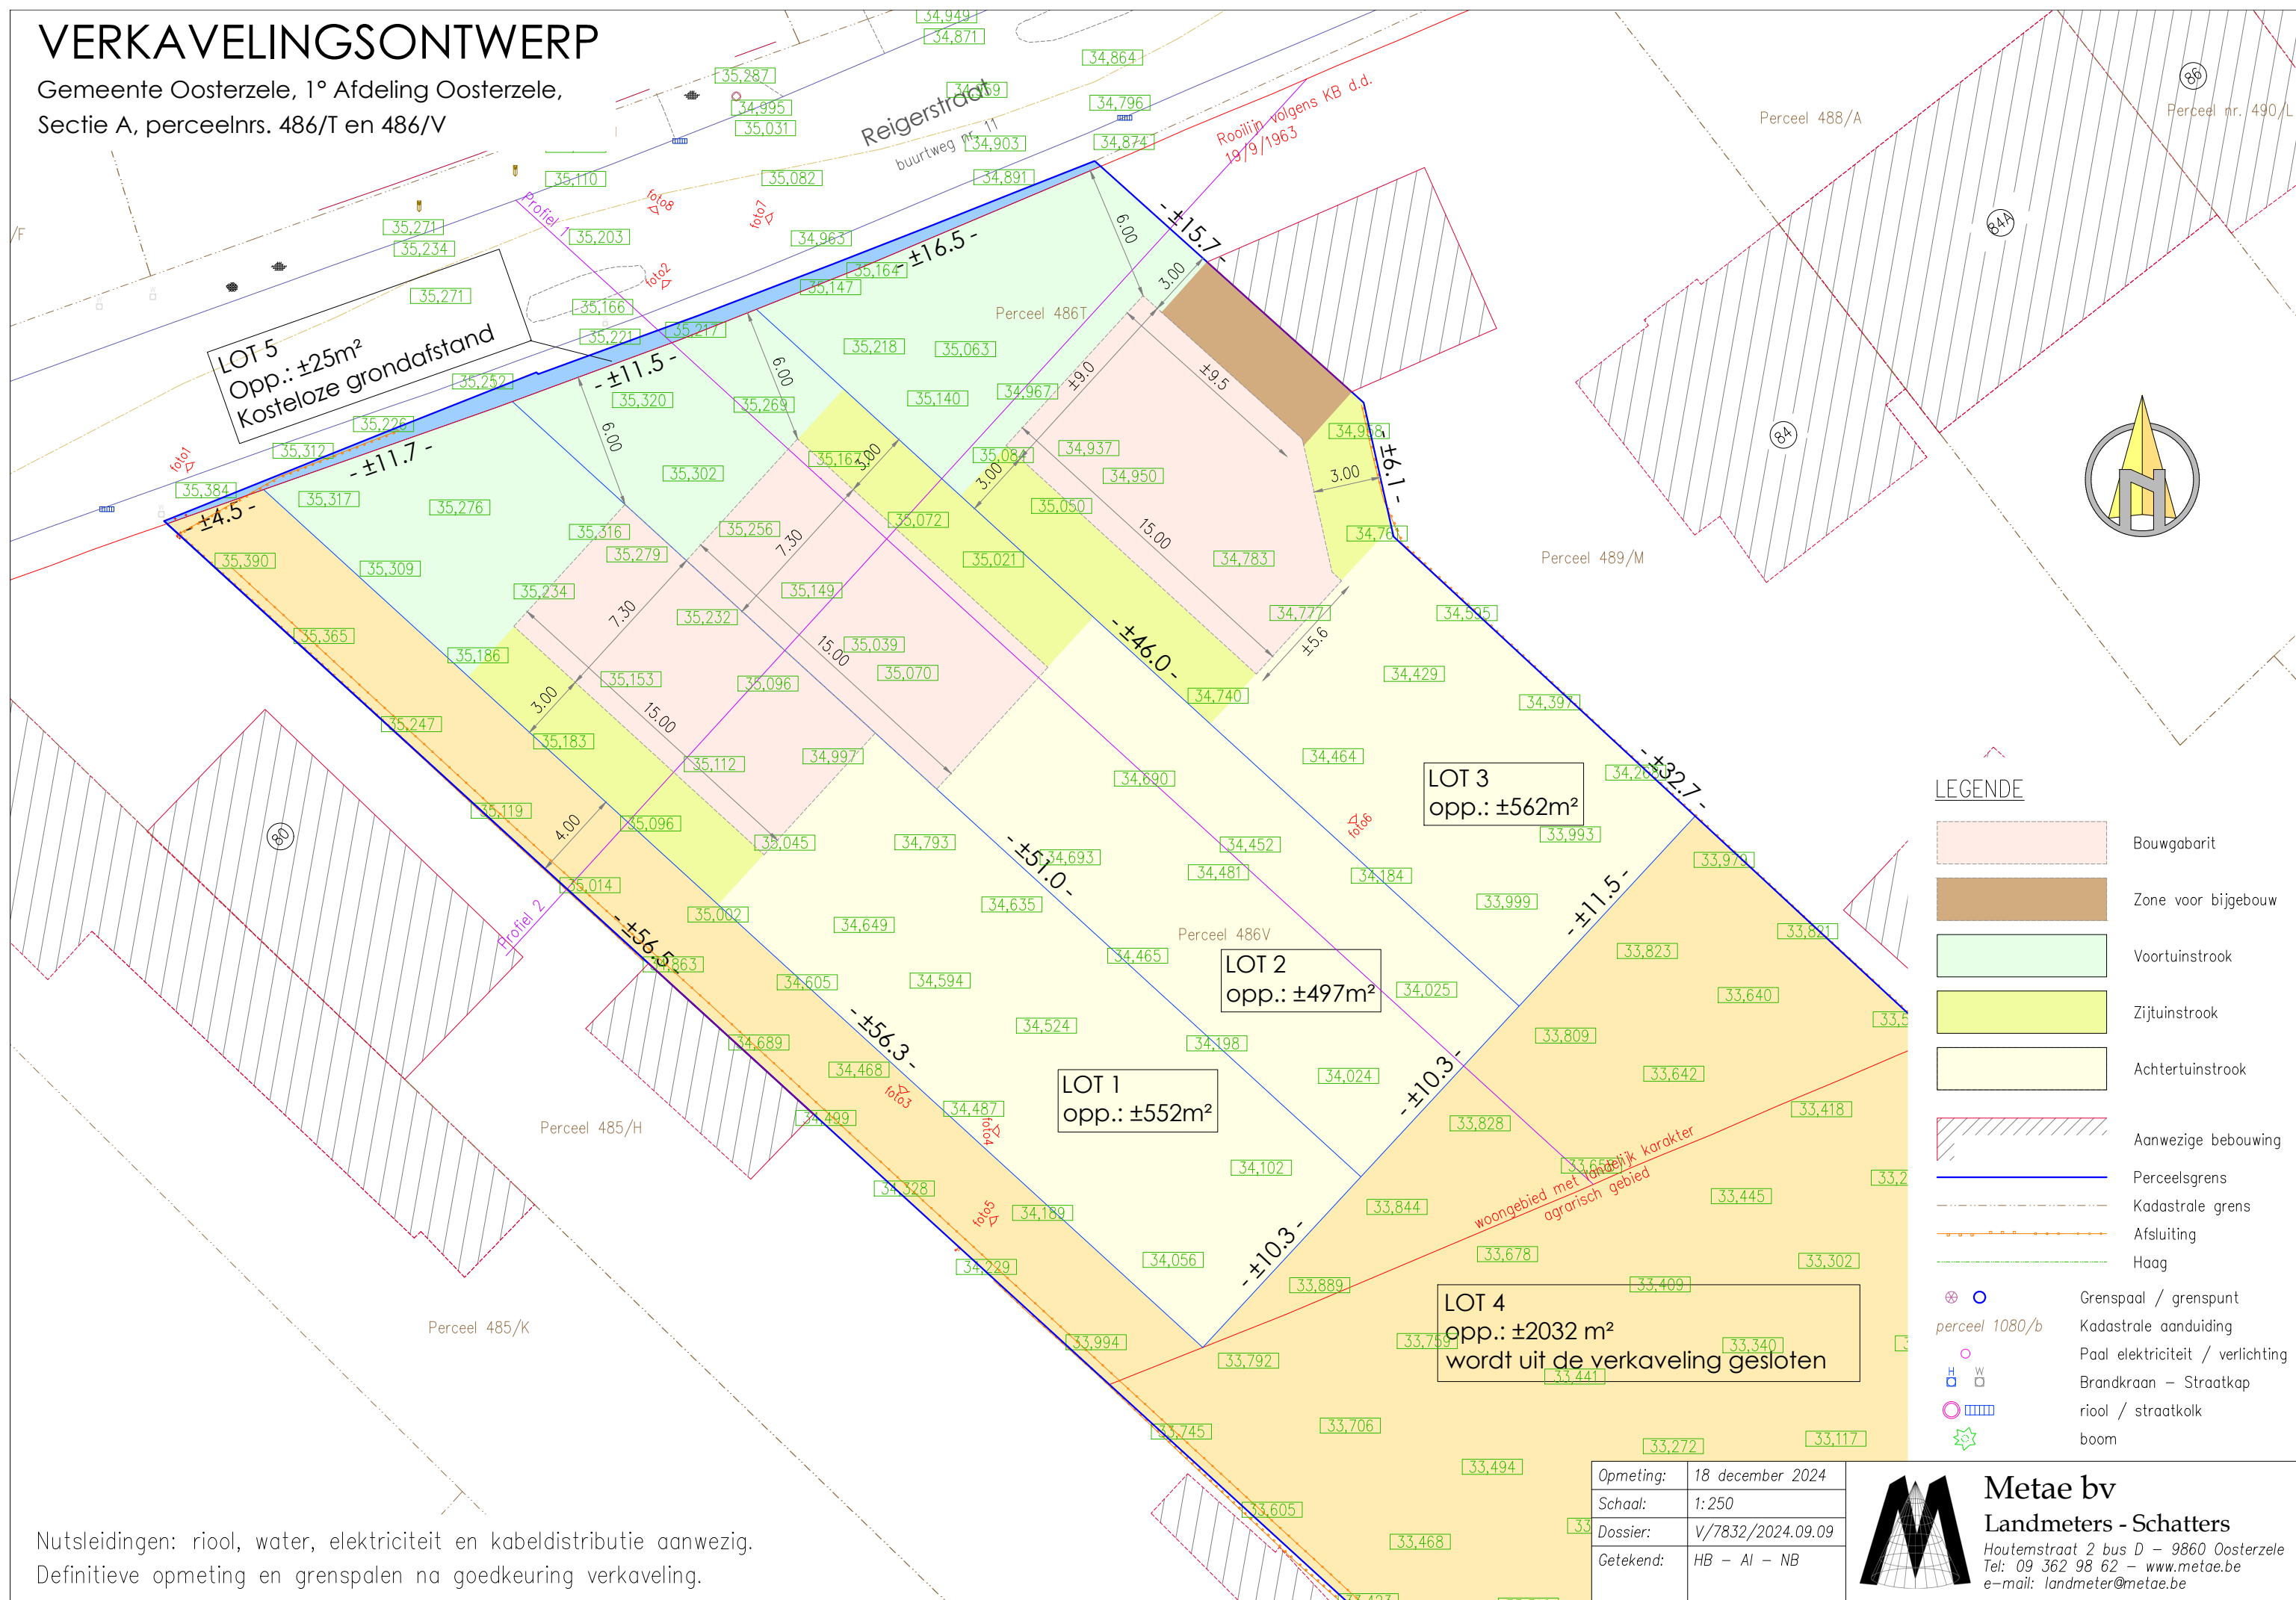

Nutsleidingen: riool, water, elektriciteit en kabel distributie aanwezig.  
Definitieve opmeting en grenspalen na goedkeuring verkaveling.

|           |                   |
|-----------|-------------------|
| Opmeting: | 18 december 2024  |
| Schaal:   | 1:250             |
| Dossier:  | V/7832/2024.09.09 |
| Getekend: | HB - AI - NB      |

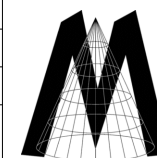

**Metae bv**  
**Landmeters - Schatters**  
 Houtemstraat 2 bus D - 9860 Oosterzele  
 Tel: 09 362 98 62 - [www.metae.be](http://www.metae.be)  
 e-mail: [landmeter@metae.be](mailto:landmeter@metae.be)