
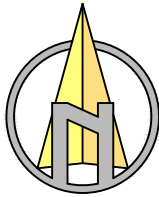


VERKAVELINGSONTWERP

Gemeente Destelbergen, 4° Afdeling Heusden,
Sectie D, nummer 83/C2

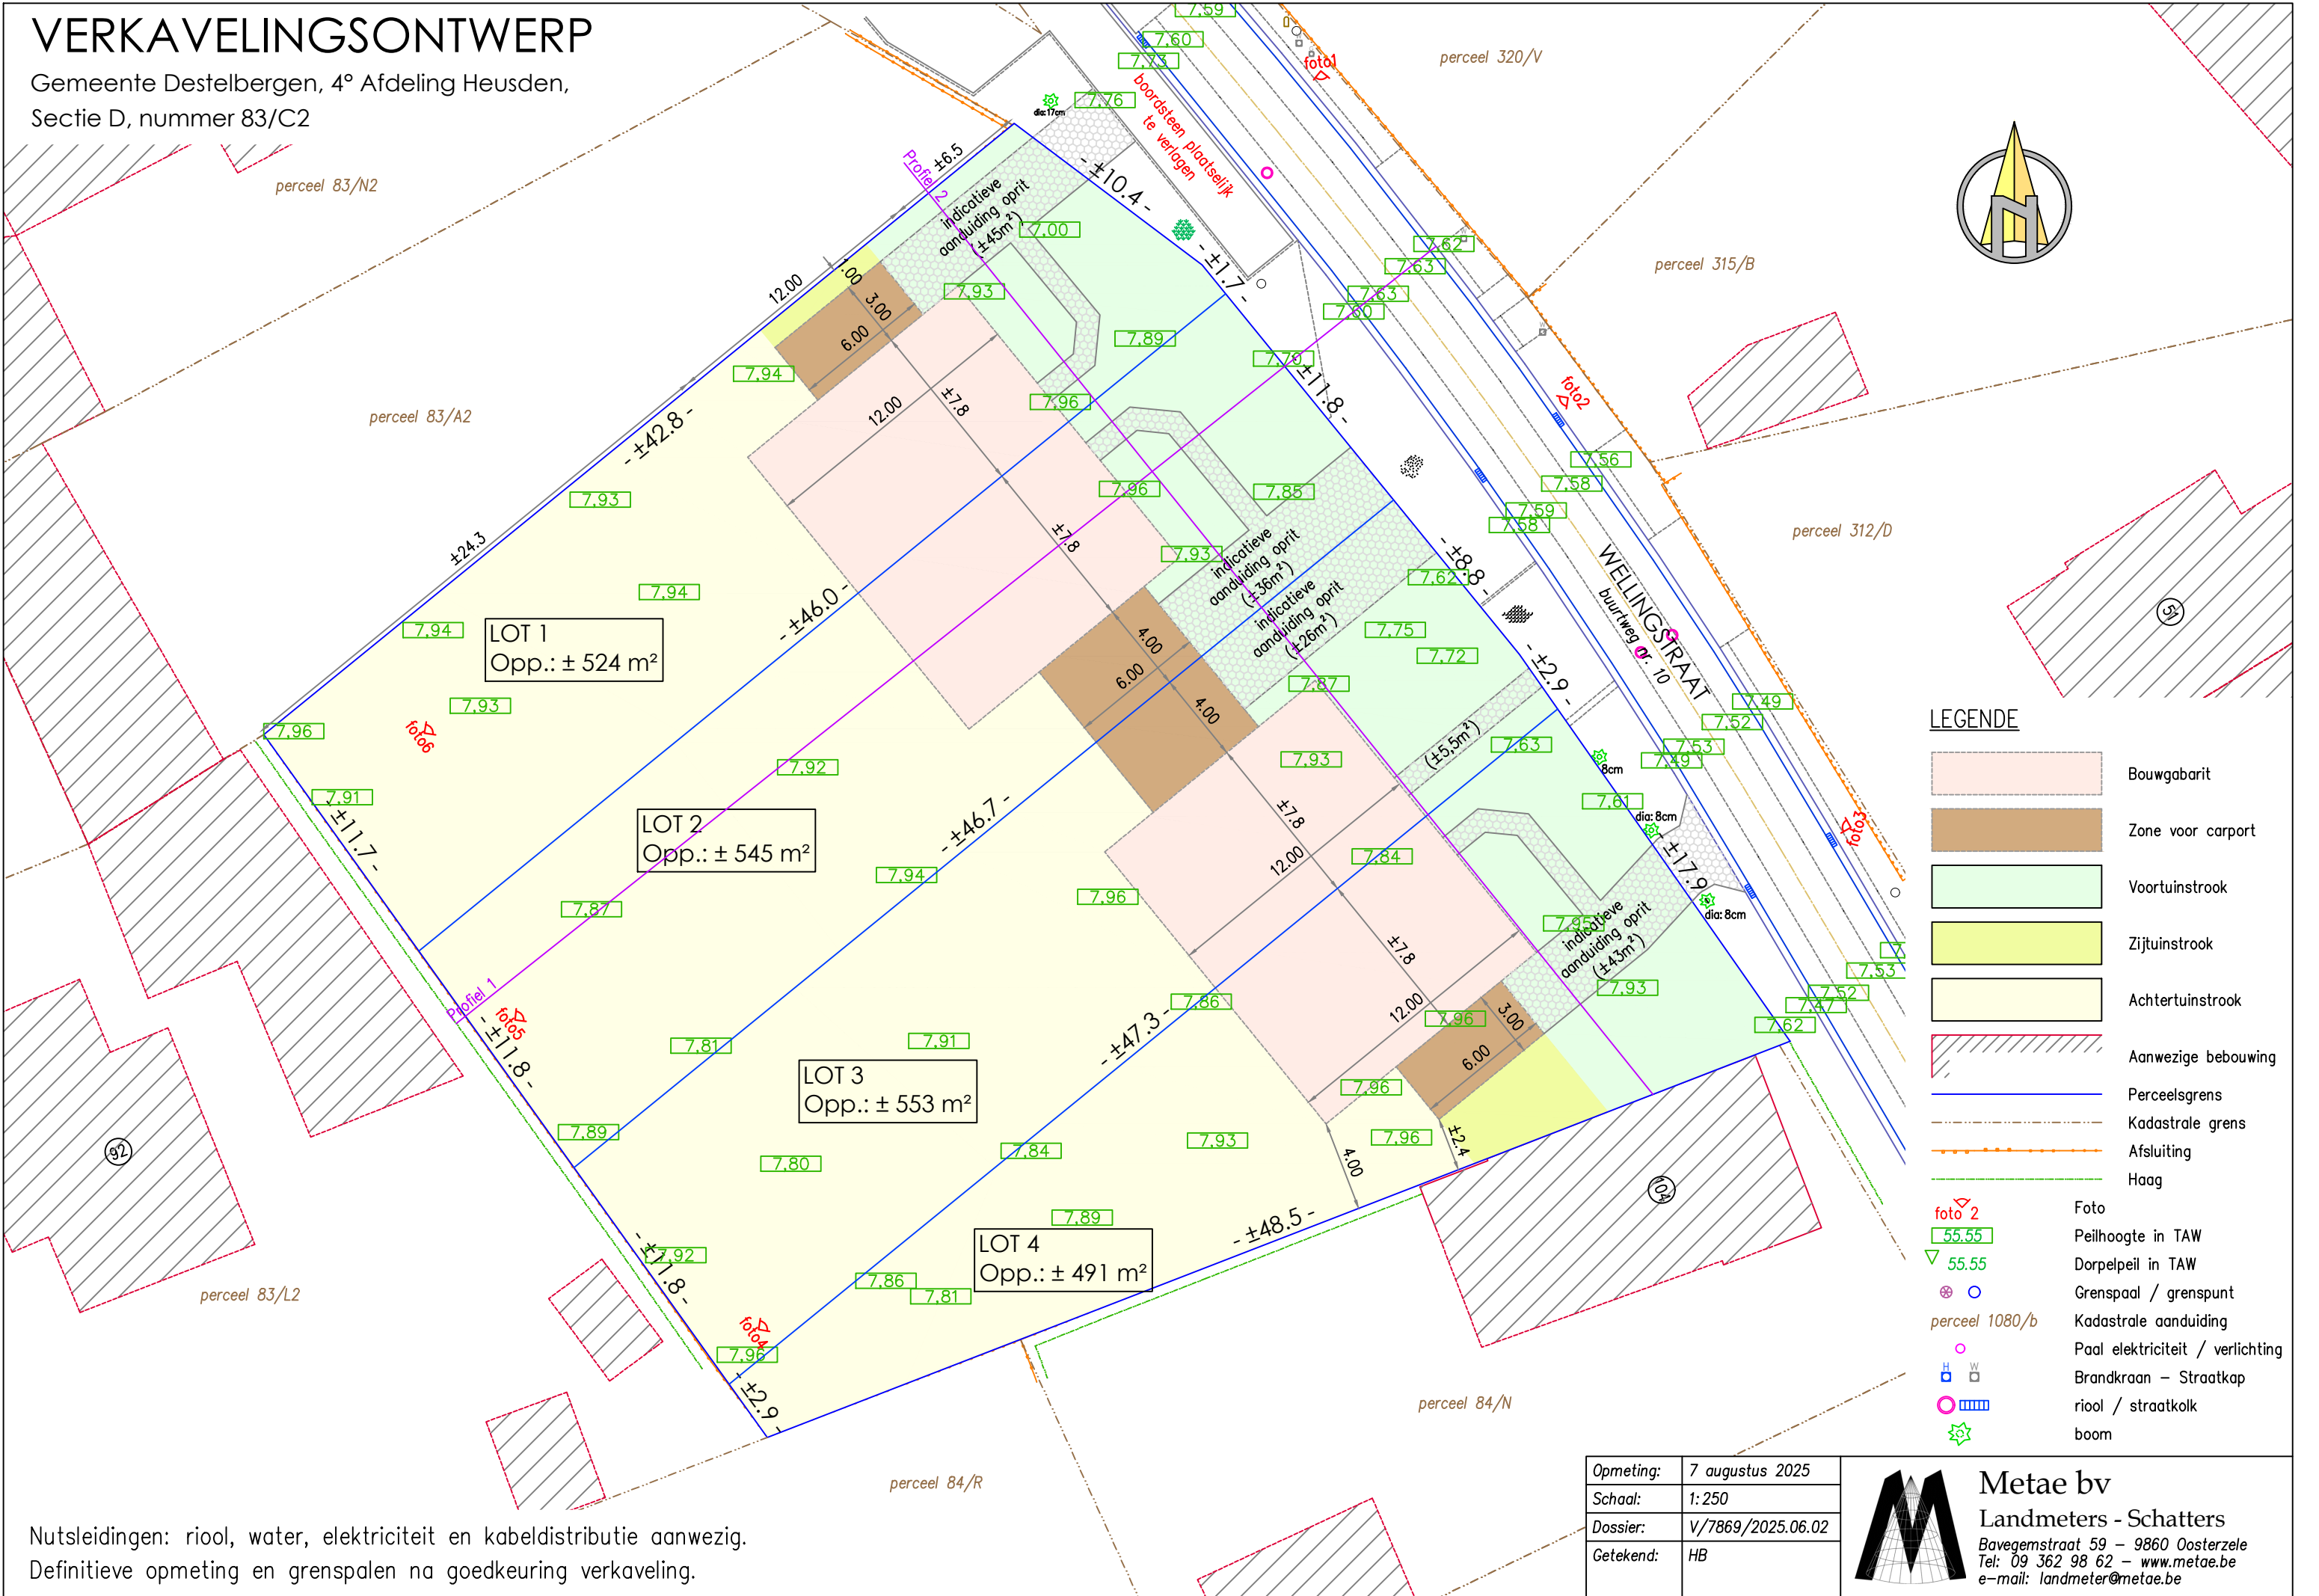

LEGENDE

Bouwgabarit

Zone voor carport

Voortuinstrook

Zijtuinstrook

Achtertuinstrook

Aanwezige bebouwing

Perceelsgrens

Kadastrale grens

Afsluiting

Haag

foto 2

55.55

55.55

perceel 1080/b

H

W

Foto

Peilhoogte in TAW

Dorpelpeil in TAW

Grenspaal / grenspunt

Kadastrale aanduiding

Paal elektriciteit / verlichting

Brandkraan – Straatkap

riool / straatkolk

boom

Nutsleidingen: riool, water, elektriciteit en kabel distributie aanwezig.
Definitieve opmeting en grenspalen na goedkeuring verkaveling.

Opmeting:	7 augustus 2025
Schaal:	1: 250
Dossier:	V/7869/2025.06.02
Getekend:	HB

Metae bv
Landmeters - Schatters
Bavegemstraat 59 – 9860 Oosterzele
Tel: 09 362 98 62 – www.metae.be
e-mail: landmeter@metae.be